Проектний план. Основне креслення.
М 1:2000

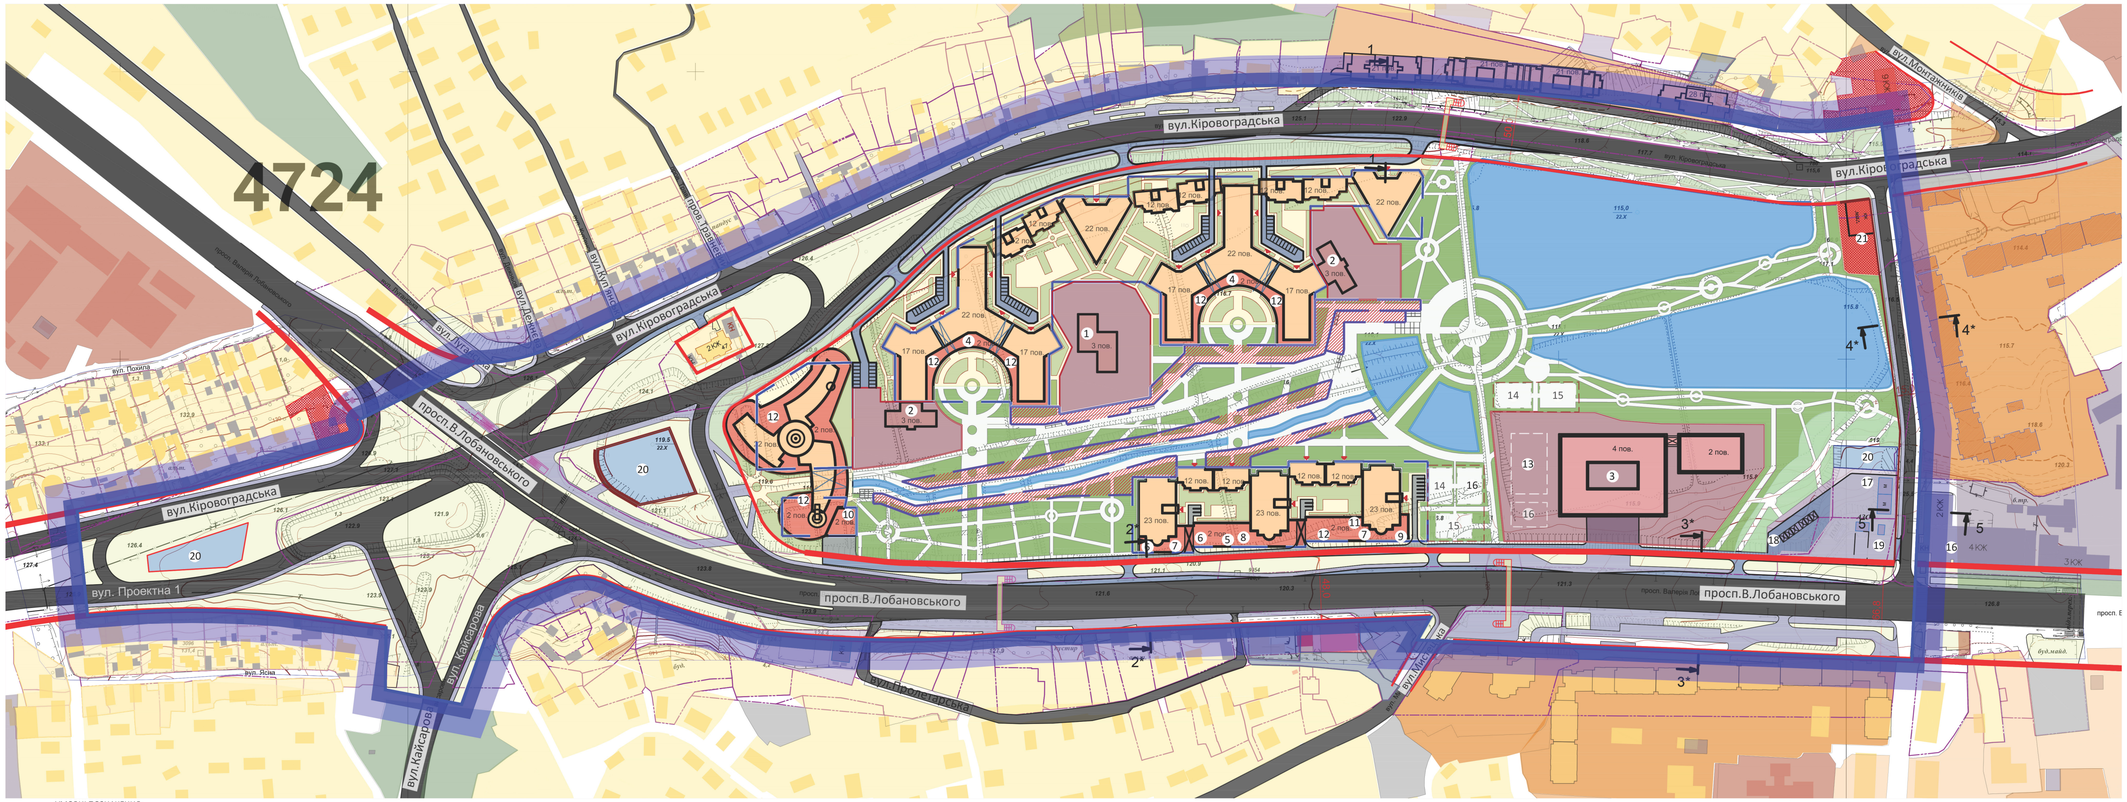
4724
вул.Кіровоградська
просп.В.Лобановського
вул. Проектна 1
вул.Кайсарова
вул.Монтажників
вул. Ясна
вул. Похила
вул.Ковальська
вул.Ковальська
вул.Ковальська