

ДЕТАЛЬНИЙ ПЛАН ТЕРИТОРІЇ

В МЕЖАХ ВУЛ. ДОНЕЦЬКОЇ, ПОВІТРОФЛОТСЬКОГО ПРОСПЕКТУ,
ВУЛ. СМІЛЯНСЬКОЇ, ВУЛ. ФАСТІВСЬКОЇ ТА ЗАЛІЗНИЦІ
У СОЛОМ'ЯНСЬКОМУ РАЙОНІ М. КИЄВА



Договір від 24 квітня 2015 року № 1504/278/ДПТ

Замовник: Департамент містобудування та архітектури
виконавчого органу Київської міської ради (Київської міської державної адміністрації)

Інвестор: ТОВ «ЖИТЛОІНВЕСТБУД-УКР»
Виконавець: ТОВ «ВИРОБНИЧО-ТЕХНІЧНА АГЕНЦІЯ»

Київ-2017


СХЕМА РОЗТАШУВАННЯ ТЕРИТОРІЇ В СТРУКТУРІ МІСТА

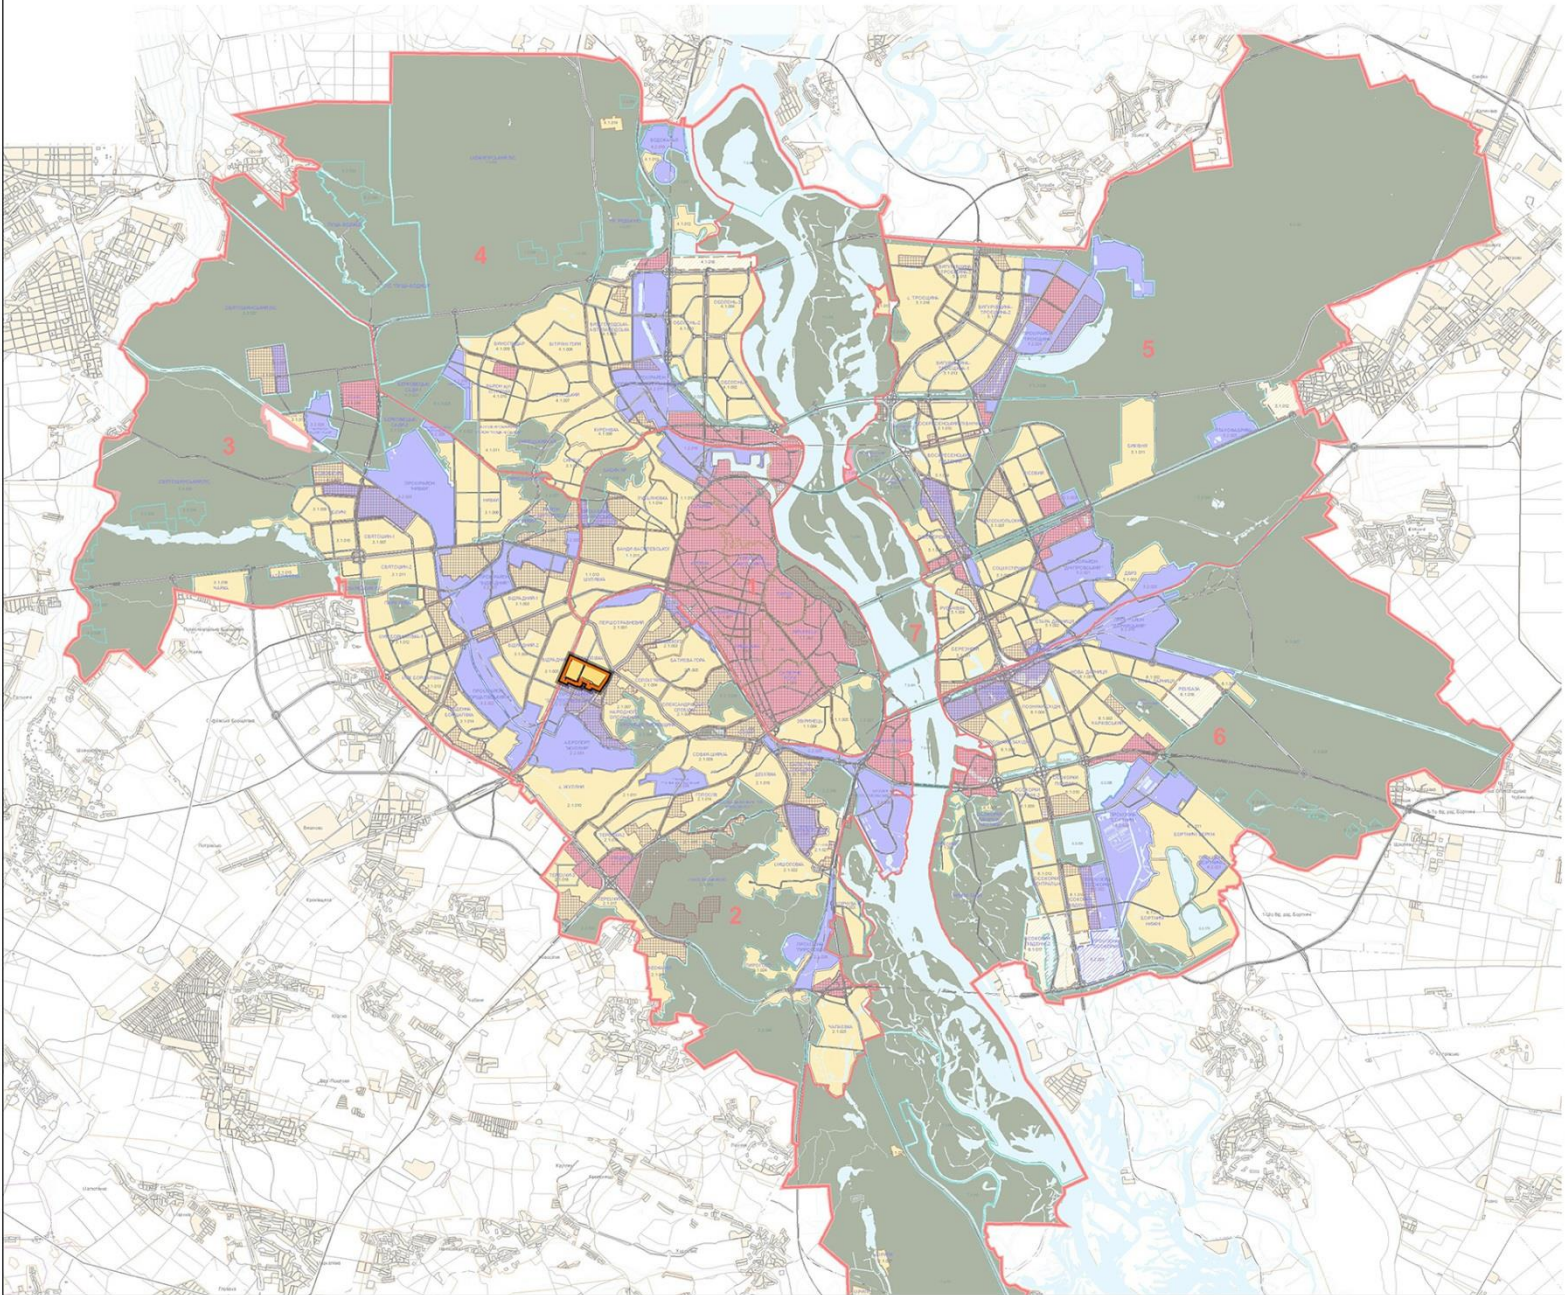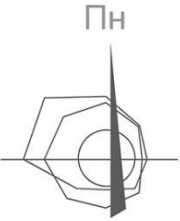

УМОВНІ ПОЗНАЧЕННЯ

- МЕЖА МІСТА
- МЕЖА ПЛАНУВАЛЬНИХ ЗОН
- 5
- НОМЕР ПЛАНУВАЛЬНИХ ЗОН
- МЕЖА ПЛАНУВАЛЬНИХ УТВОРЕНЬ З РОЗПОДПОМ ЗА ФУНКЦІОНАЛЬНИМ ПРИЗНАЧЕННЯМ:
- БАГАТОФУНКЦІОНАЛЬНОГО ЗАГАЛЬНОМІСЬКОГО ЦЕНТРУ
- ЖИТЛОВОЇ ТА ГРОМАДСЬКОЇ ЗАБУДОВИ
- ВИРОБНИЧОЇ ТА КОМУНАЛЬНО-ІСЦІАСЬ
- ЛАНДШАФТНО-РЕКРЕАЦІЙ
- ПЕРСПЕКТИВНОЇ ЖИТЛОВОЇ ТА ГРОМАДСЬКОЇ ЗАБУДОВИ
- ПЕРСПЕКТИВНІ ВИРОБНИЧОЇ ТА КОМУНАЛЬНО-ІСЦІАСЬ
- ПЕРСПЕКТИВНІ ЛАНДШАФТНО-РЕКРЕАЦІЙ
- ПОЛІФУНКЦІОНАЛЬНОГО ВИКОРИСТАННЯ
- 1:1.005
- КОД ПЛАНУВАЛЬНИХ УТВОРЕНЬ
- ПОРЯДКОВИЙ НОМЕР ПЛАНУВАЛЬНОГО УТВОРЕННЯ
- ФУНКЦІОНАЛЬНЕ ВИКОРИСТАННЯ ТЕРИТОРІЇ
- НОМЕР ПЛАНУВАЛЬНОЇ ЗОНИ

СХЕМА РОЗТАШУВАННЯ ТЕРИТОРІЇ В СТРУКТУРІ РАЙОНУ

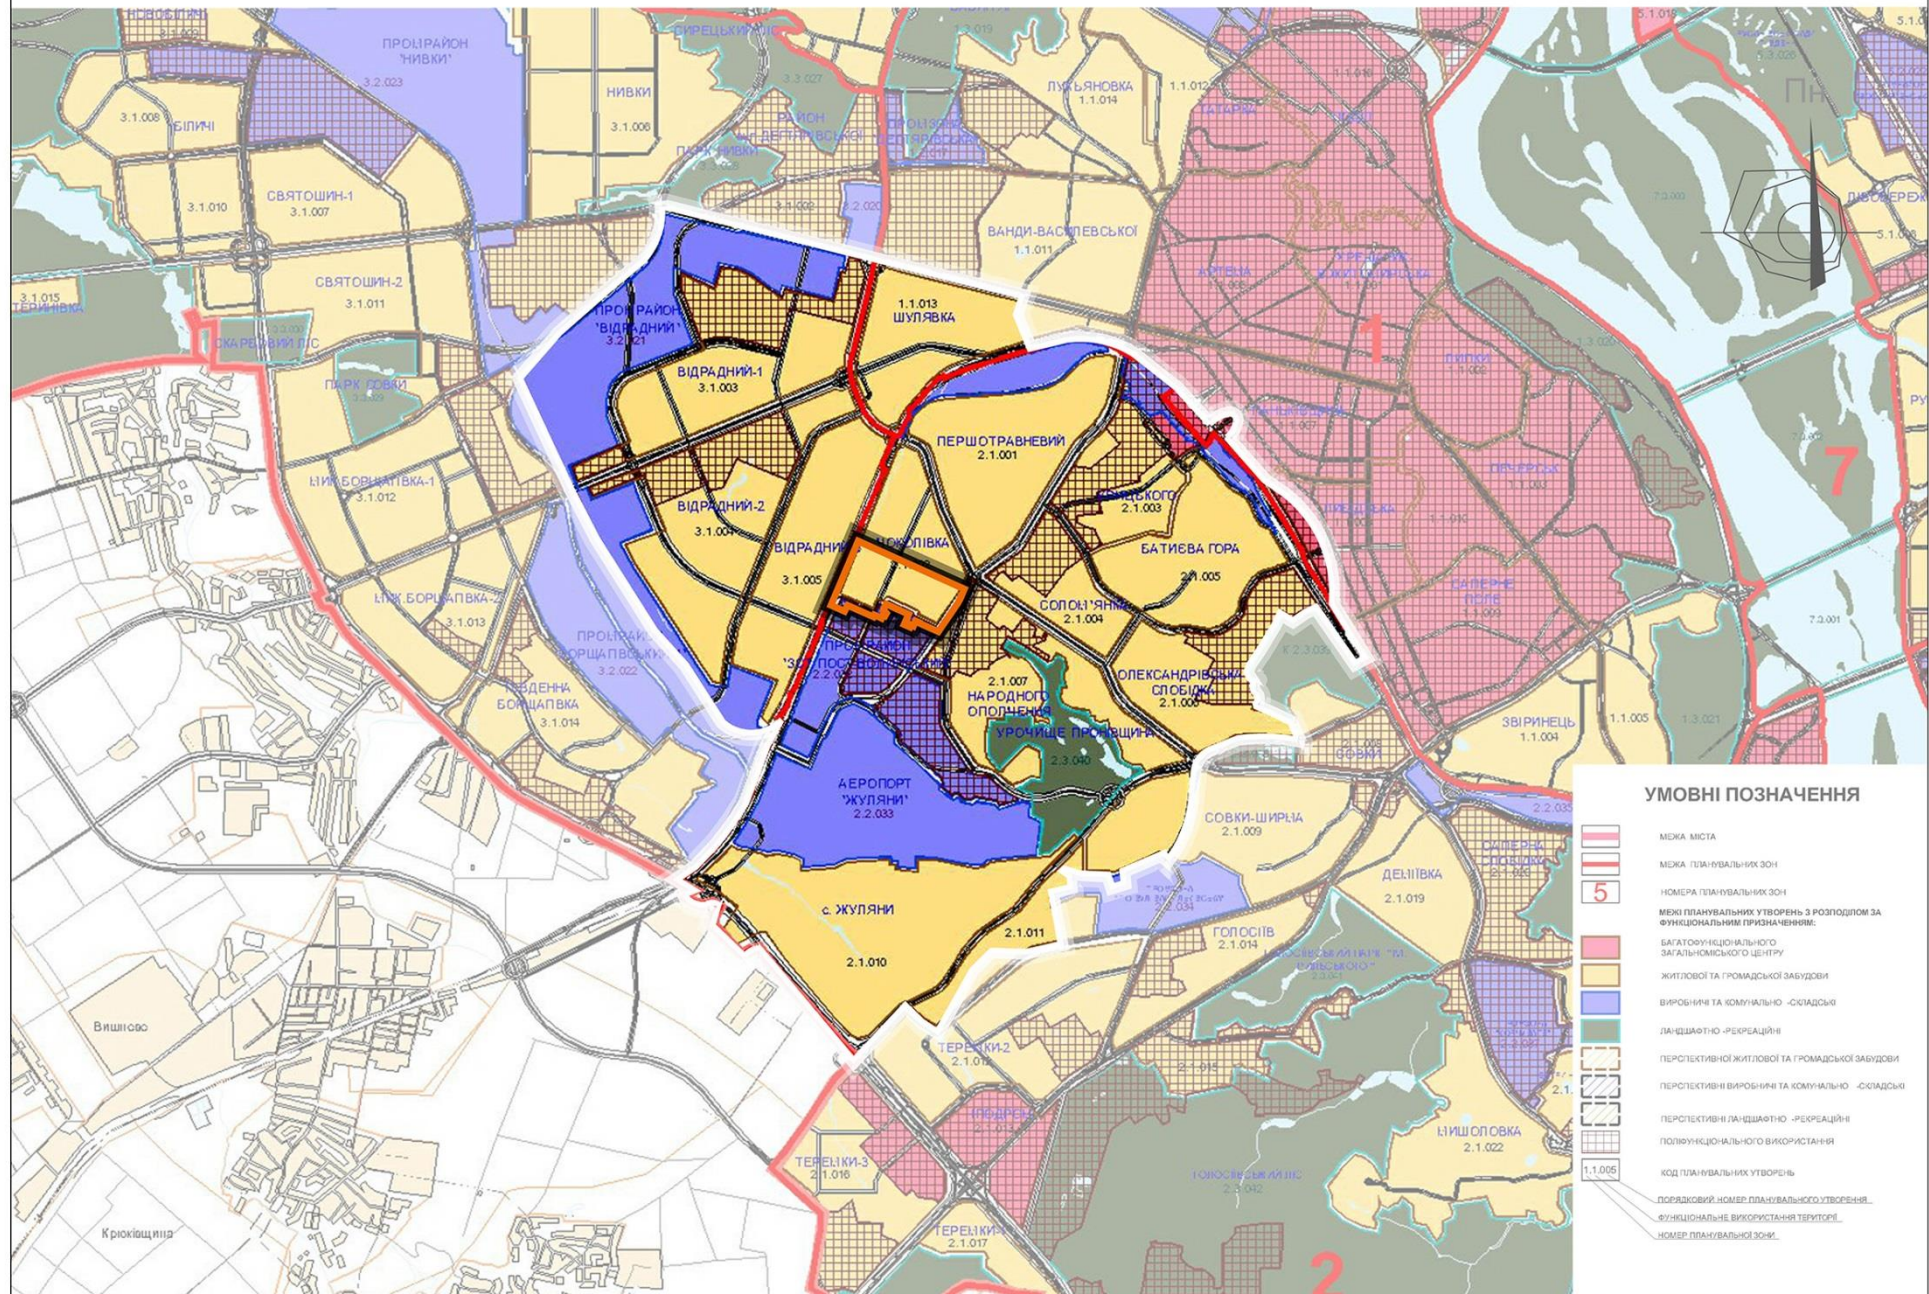

Детальний план території межах вул. Донецької, Повітрофлотського проспекту, вул. Смілянської, вул. Фастівської та залізниці у Солом'янському районі м. Києва

ПЛАН ІСНУЮЧОГО ВИКОРИСТАННЯ



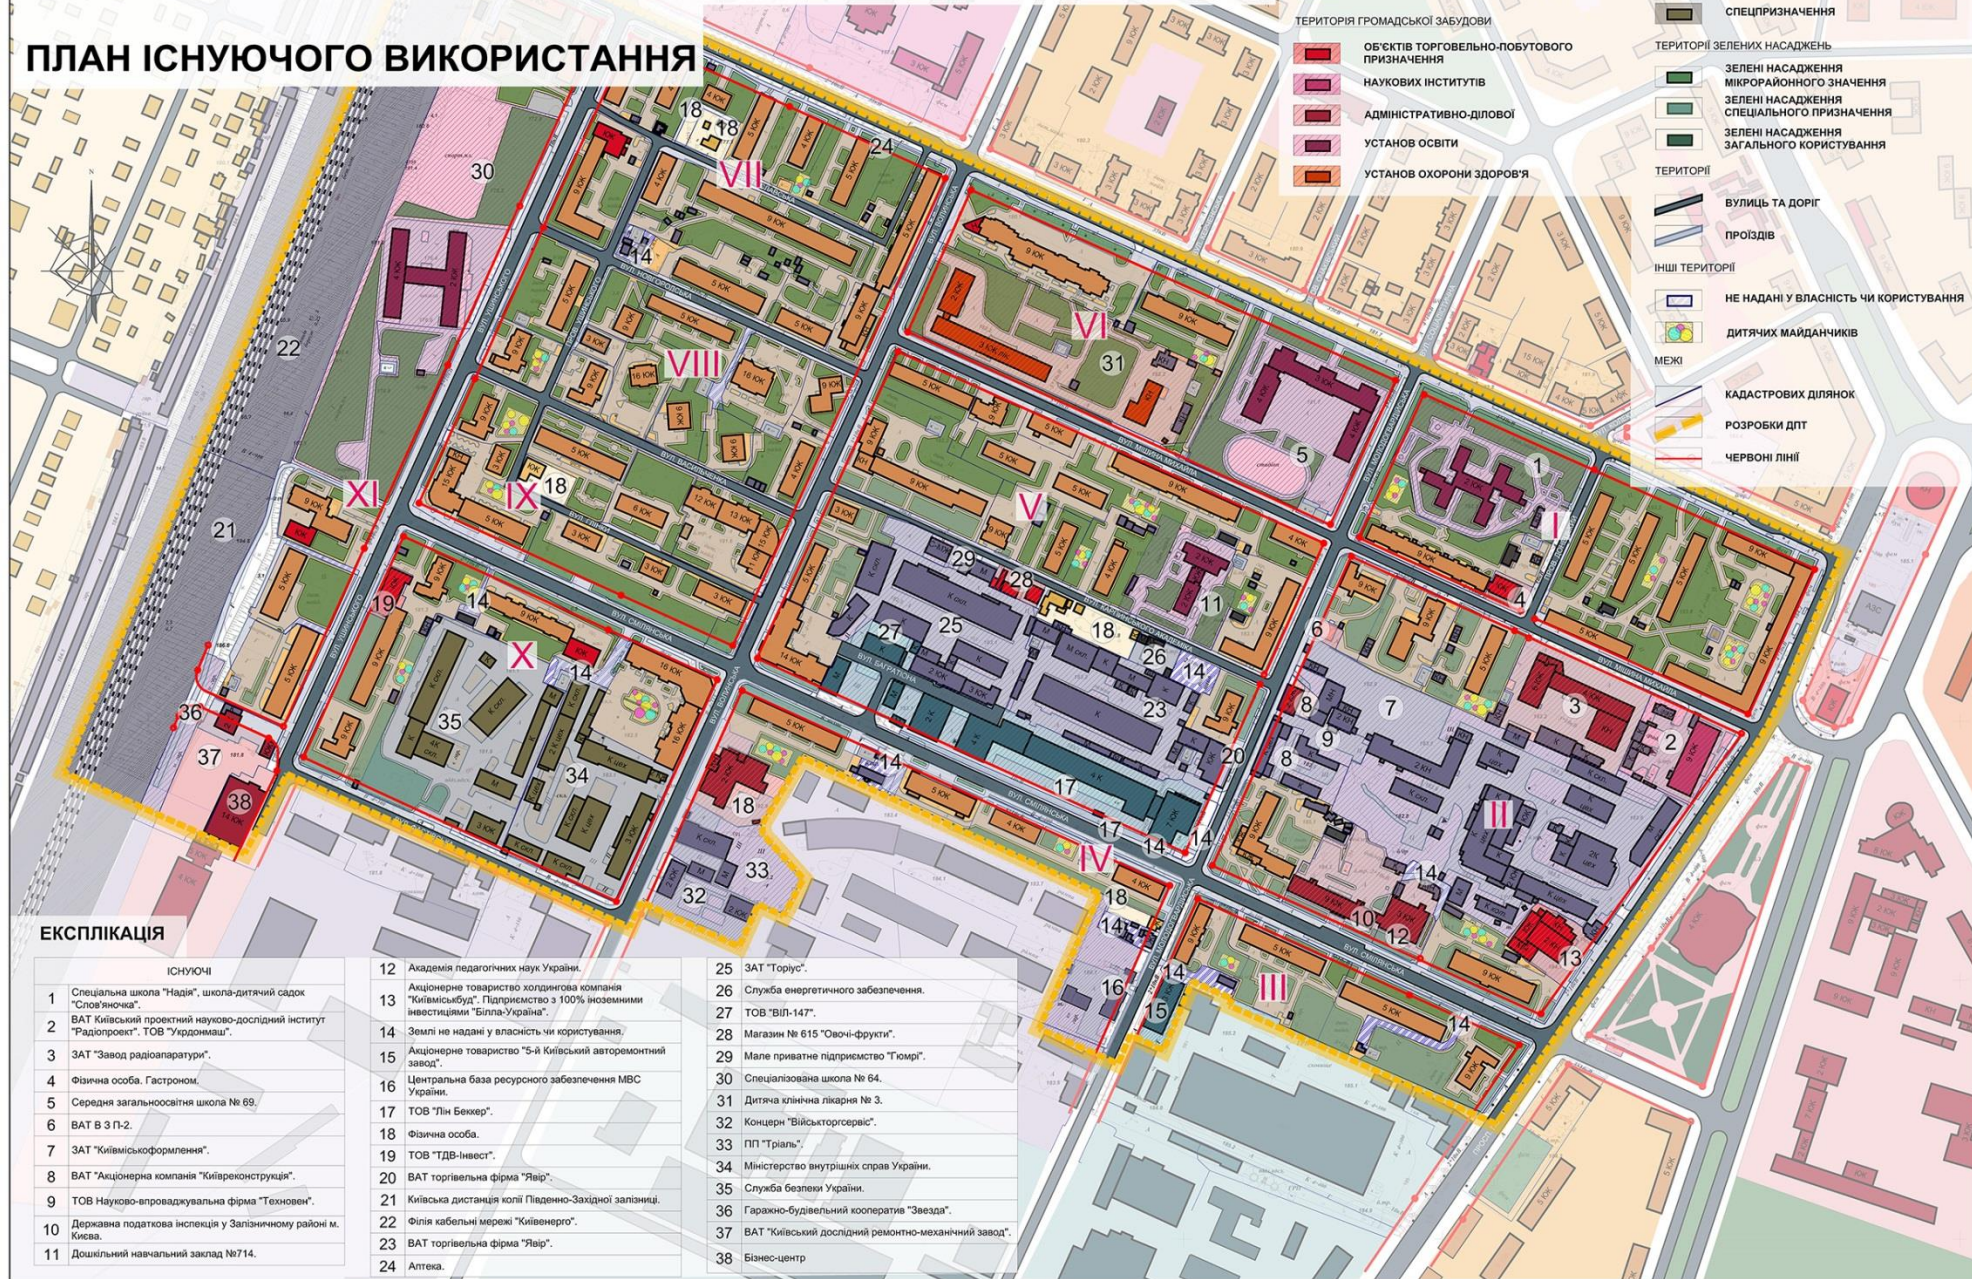


СХЕМА ІСНУЮЧИХ ПЛАНУВАЛЬНИХ ОБМЕЖЕНЬ

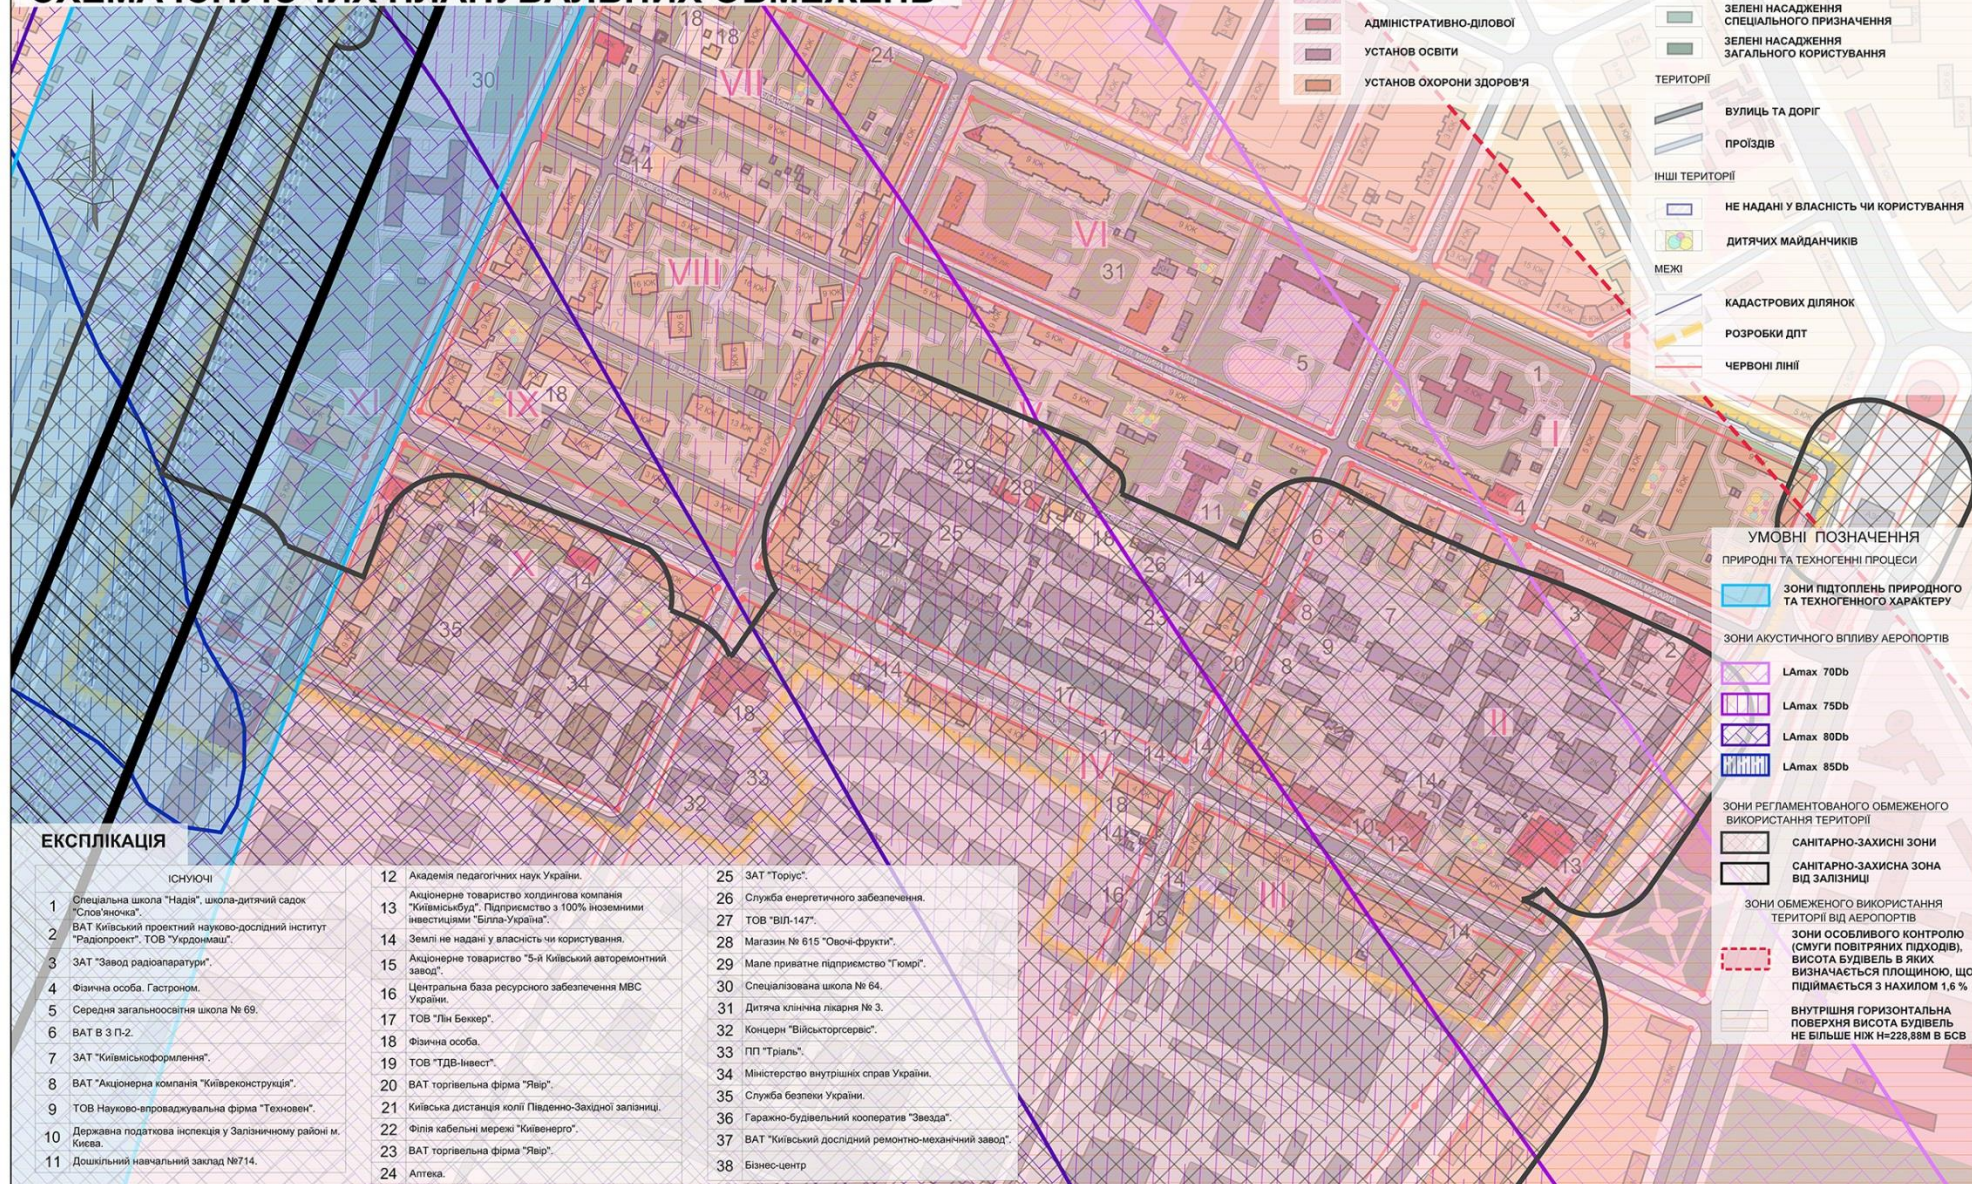


Детальний план території межах вул. Донецької, Повітрофлотського проспекту, вул. Смілянської, вул. Фастівської та залізниці у Солом'янському районі м. Києва

ОПОРНИЙ ПЛАН

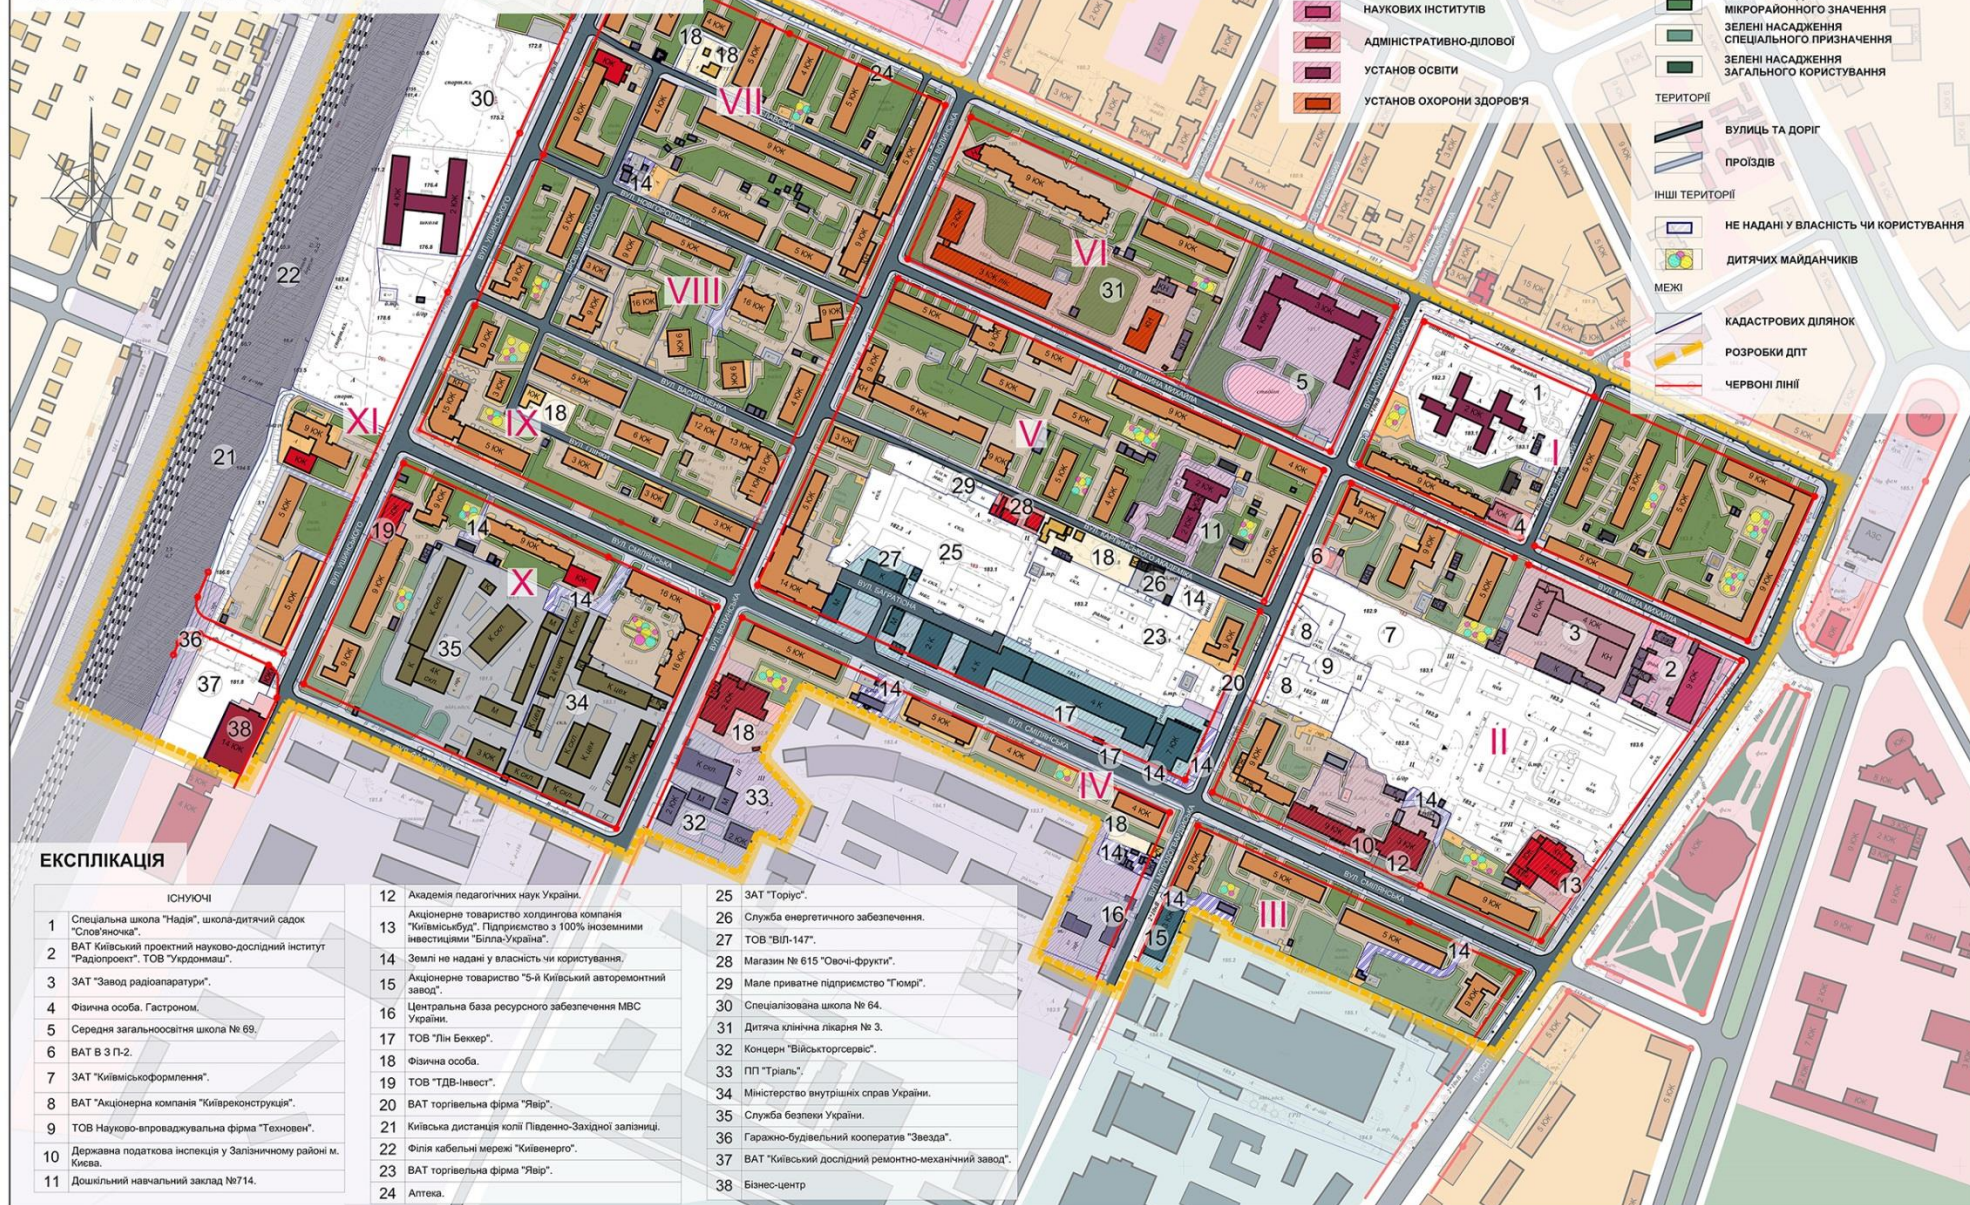


Детальний план території в межах вул. Донецької, Повітрофлотського проспекту, вул. Смілянської, вул. Фастівської та залізниці у Солом'янському районі м. Києва

ПРОЕКТНИЙ ПЛАН

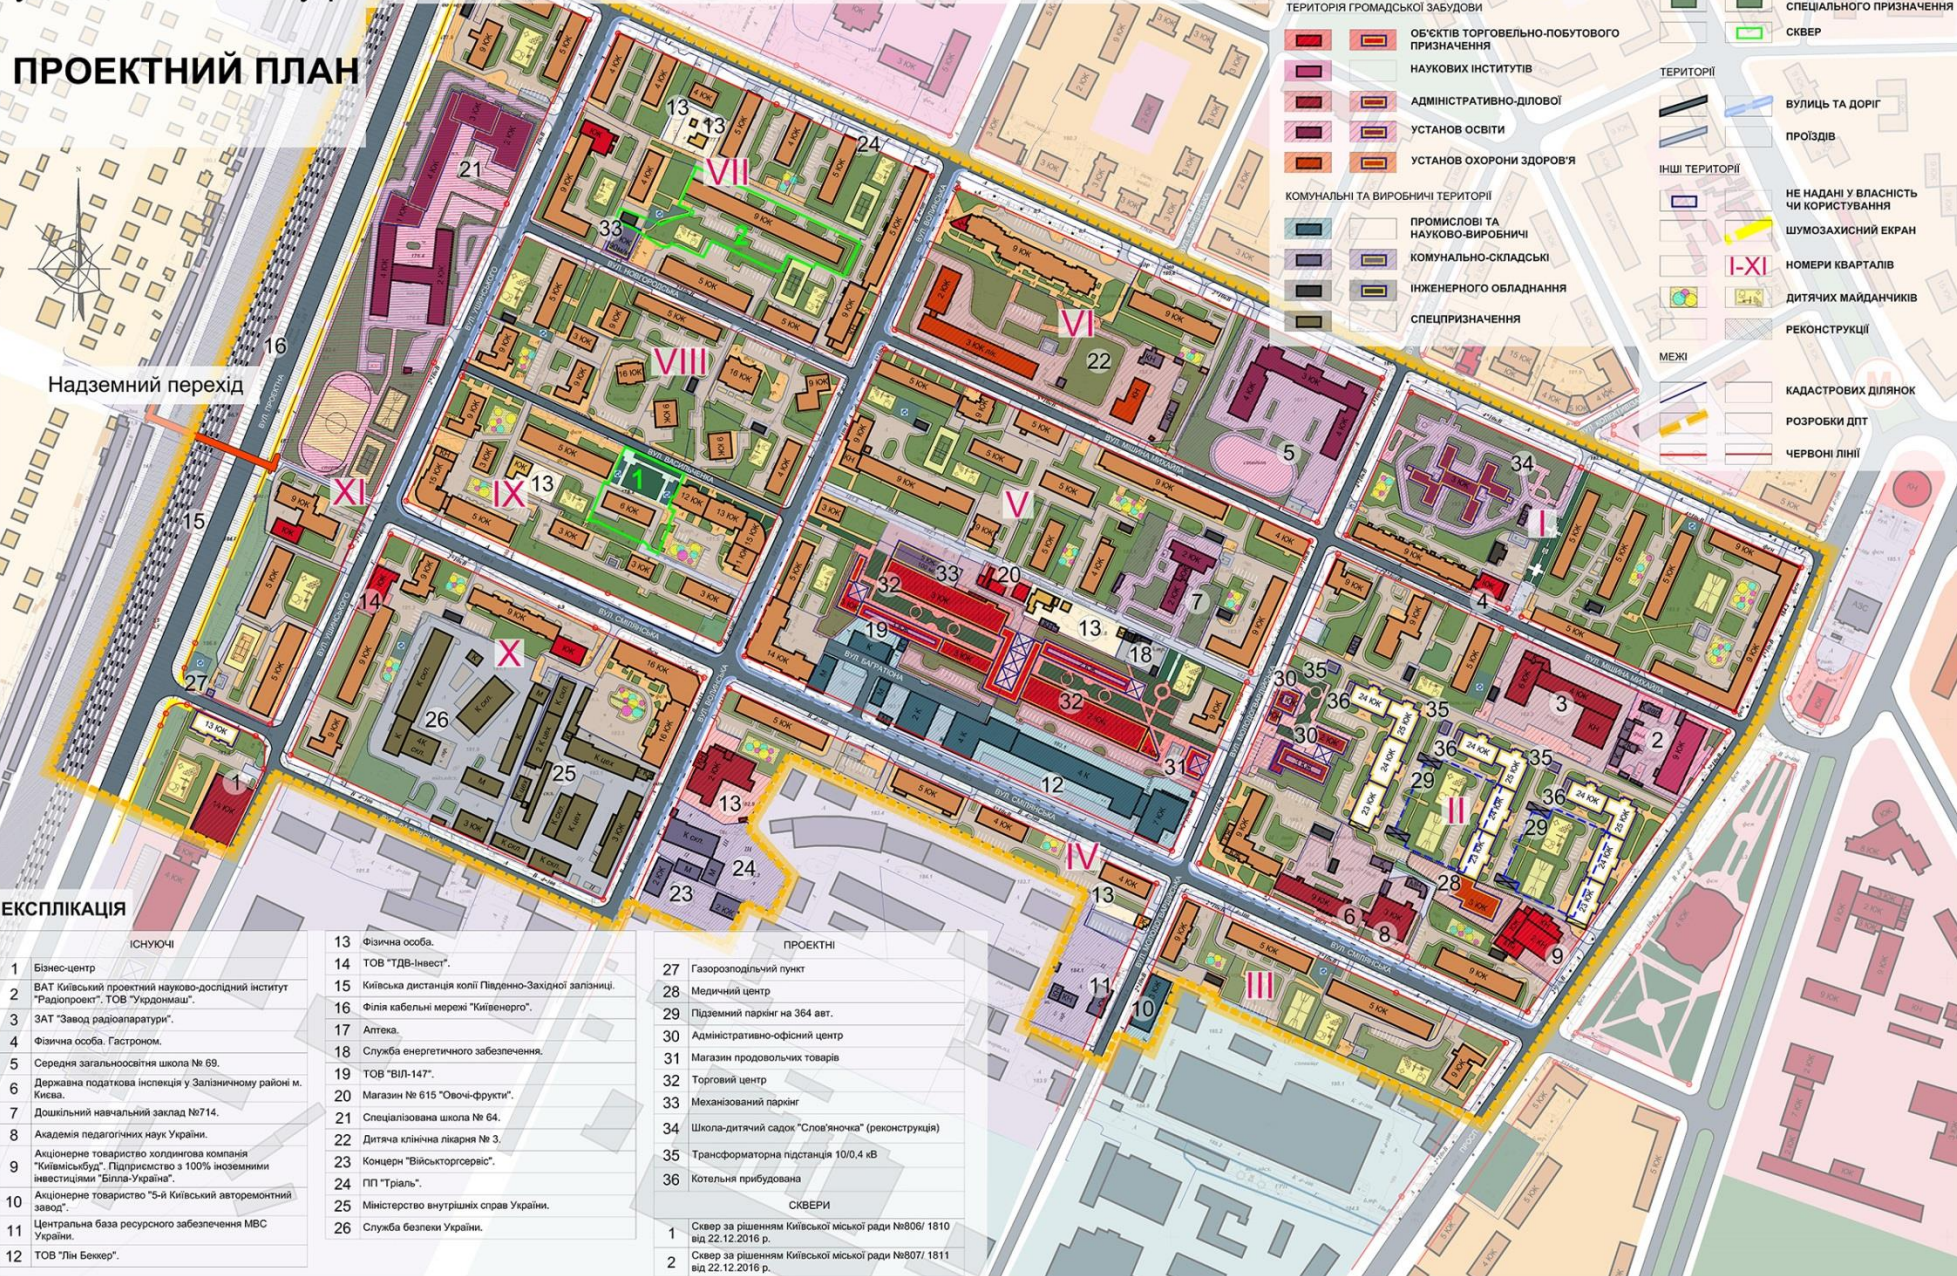

Детальний план території в межах вул. Донецької, Повітрофлотського проспекту, вул. Смілянської, вул. Фастівської та залізниці у Солом'янському районі м. Києва

СХЕМА ПРОЕКТНИХ ПЛАНУВАЛЬНИХ ОБМЕЖЕНЬ

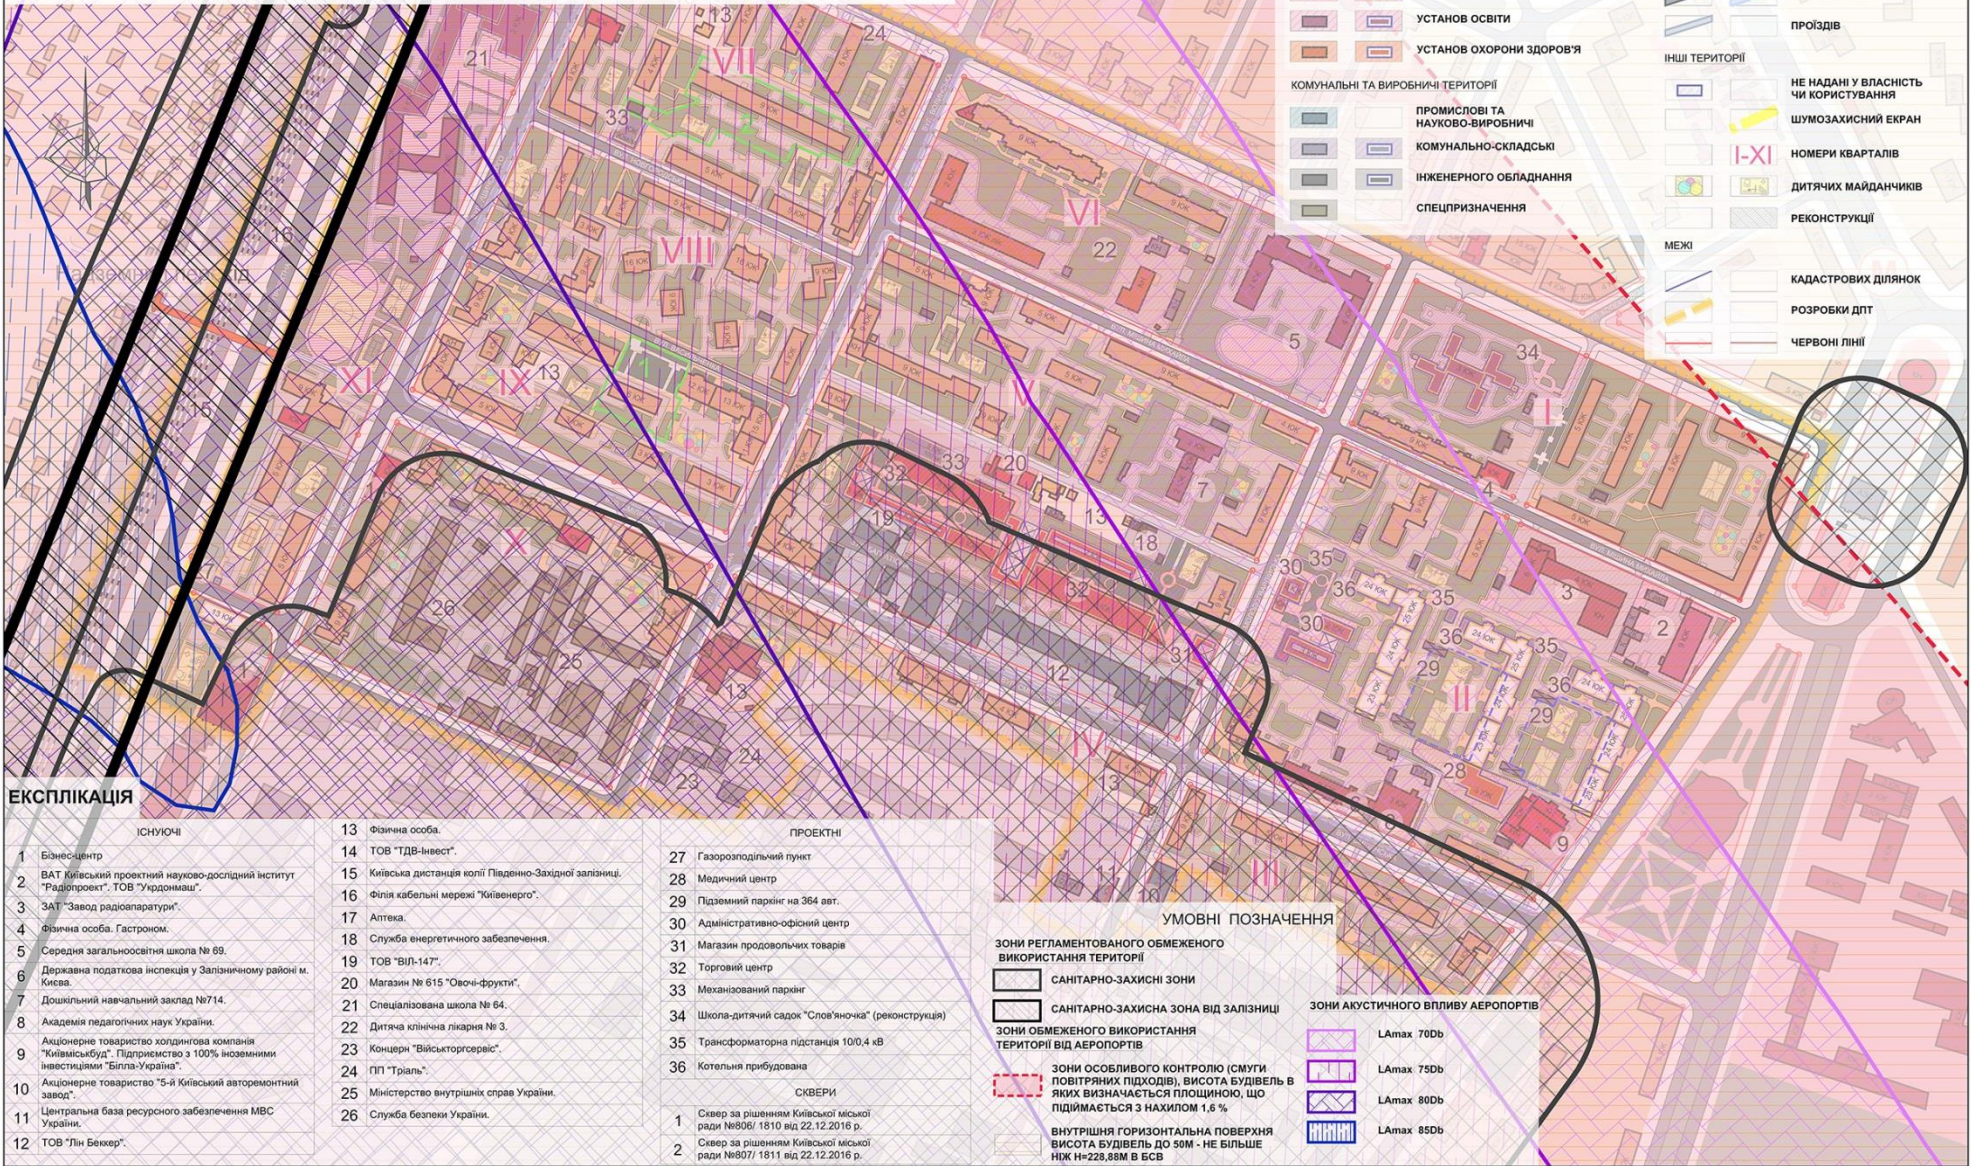

Детальний план території в межах вул. Донецької, Повітрофлотського проспекту, вул. Смілянської, вул. Фастівської та залізниці у Солом'янському районі м. Києва

Схема організації руху транспорту та пішоходів

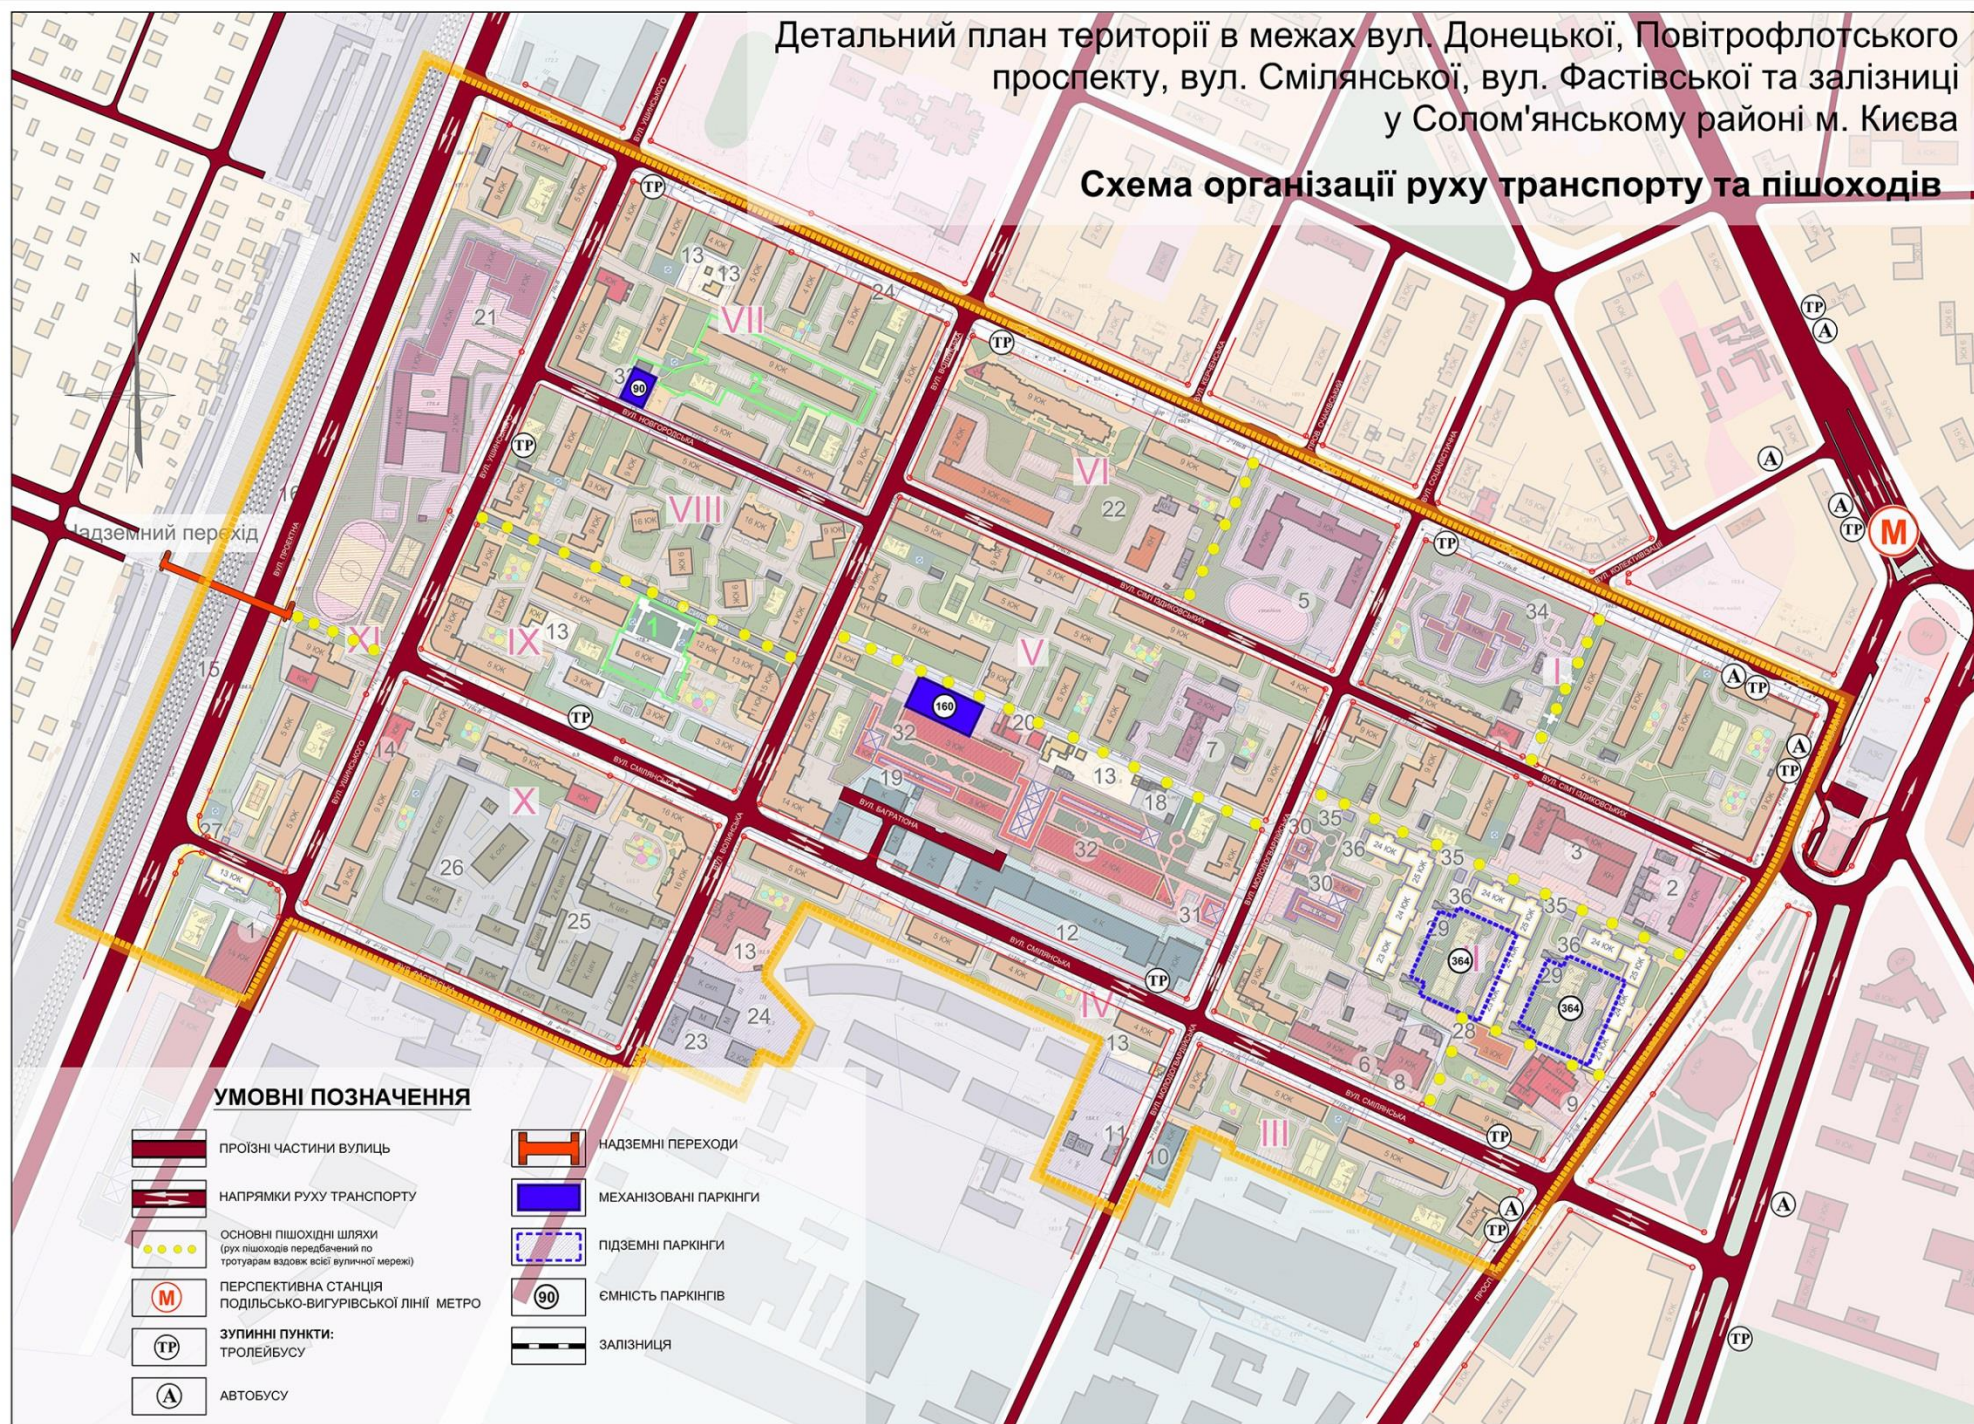


СХЕМА ОБСЛУГОВУВАННЯ ДІТЯЧИМИ ДОШКІЛЬНИМИ ЗАКЛАДАМИ
ТА ЗАГАЛЬНООСВІТНІМИ ШКОЛАМИ



СХЕМА РОЗМІЩЕННЯ КВАРТАЛІВ РЕКОНСТРУКЦІЇ ЗАСТАРІЛОГО ЖИТЛОВОГО ФОНДУ
(НА ПЕРСПЕКТИВУ)

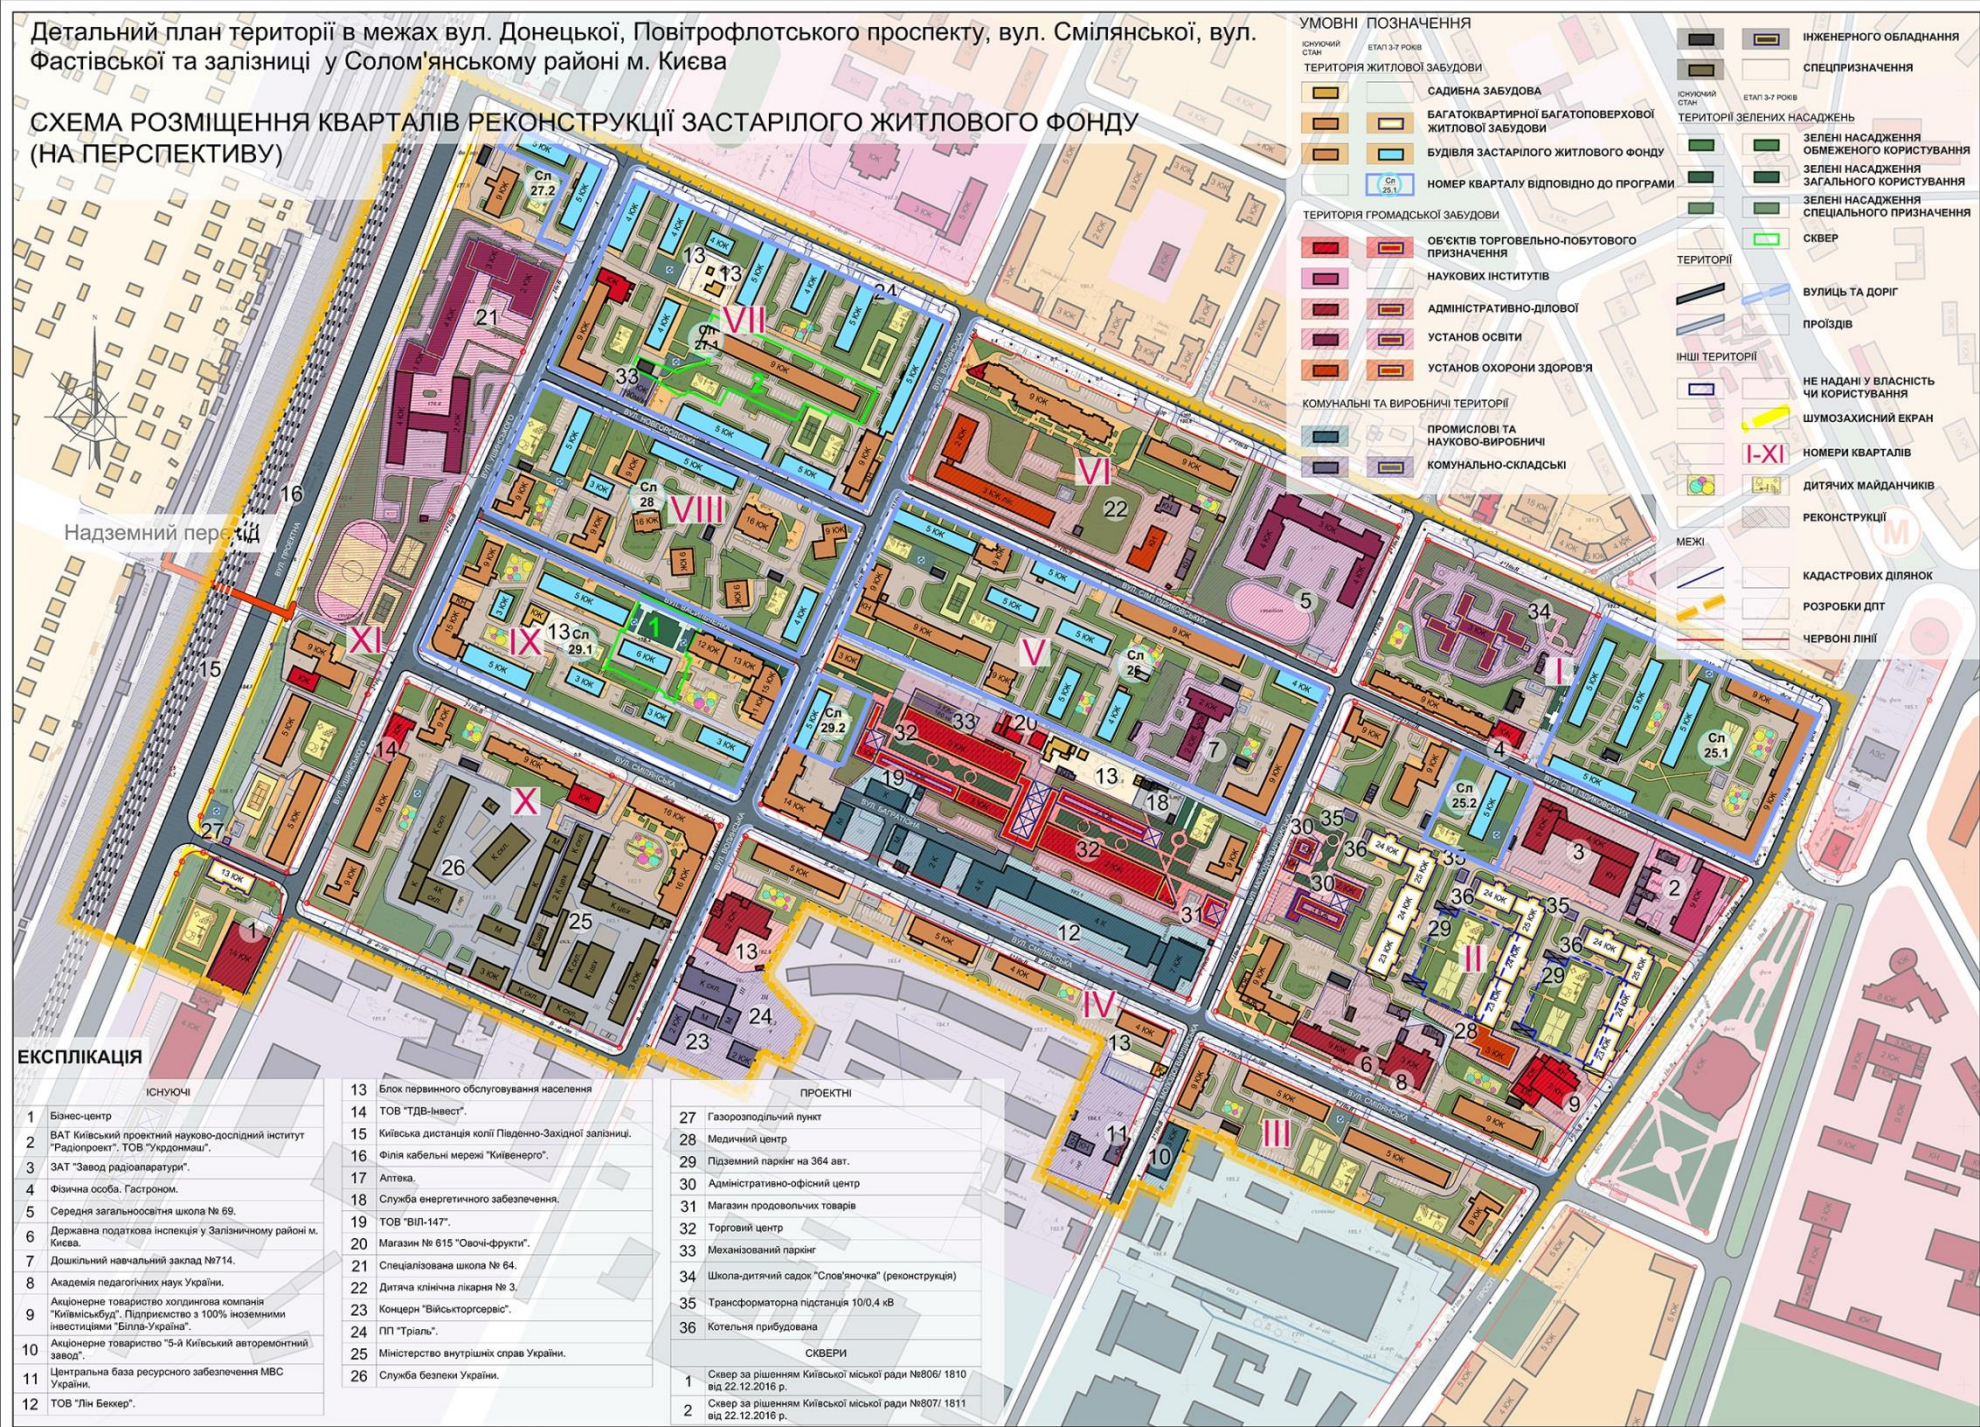


СХЕМА ВОДОВІДВЕДЕННЯ



СХЕМА ВОДОПОСТАЧАННЯ

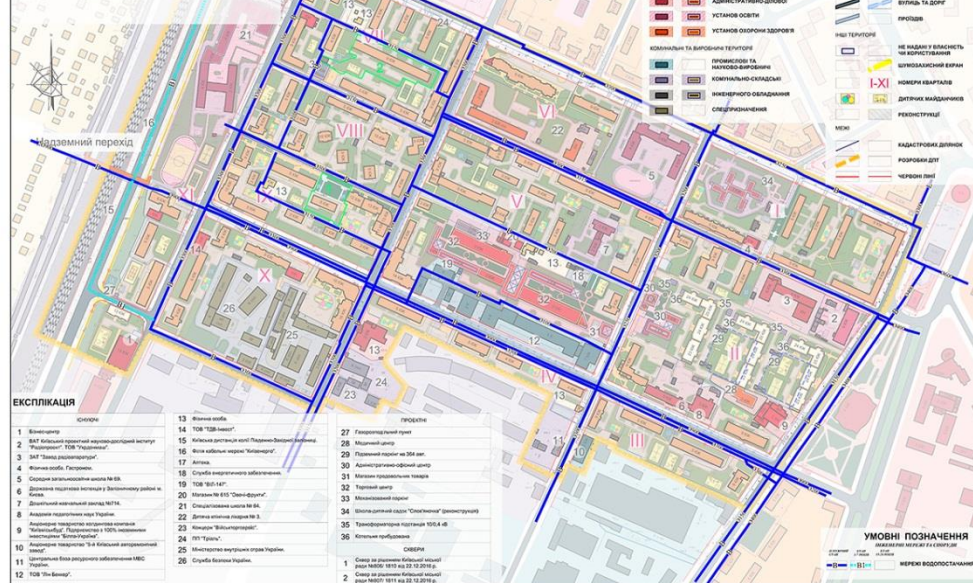


СХЕМА ЭЛЕКТРОПОСТАЧАННЯ

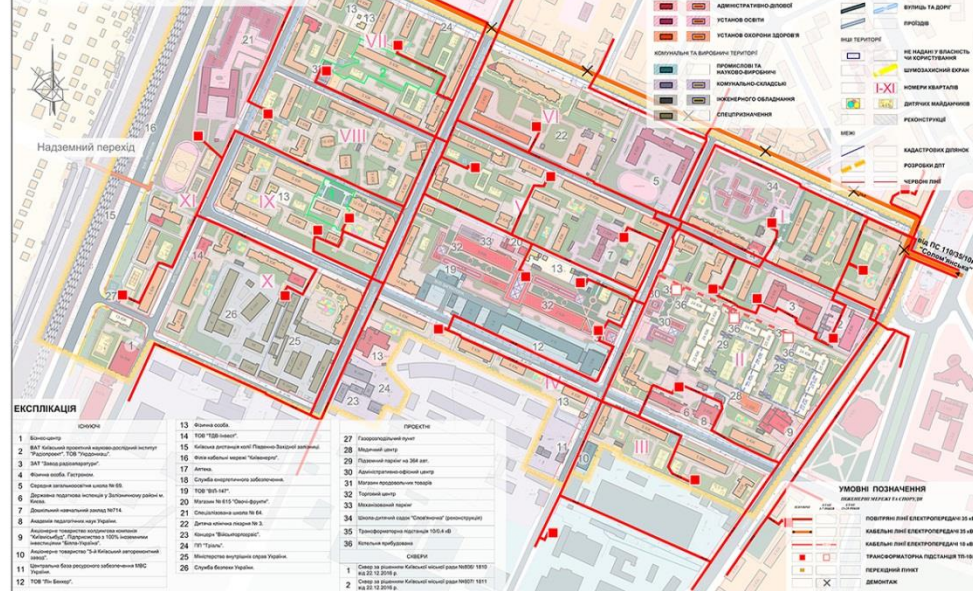


СХЕМА ТЕПЛОГАЗОПОСТАЧАННЯ

