

Державний акт
на право приватної власності на землю
видано громадянину України

_____ (прізвище, ім'я, по батькові)
який мешкає _____ (місце проживання)
_____ Київської
у тому, що на підставі рішення _____
міської _____ Ради народних депутатів
від 23 вересня 1999 року № 28/530
(дата, номер або договір купівлі-продажу, дата, реєстраційний номер)

йому (їй) передається у приватну власність земельна ділянка
площею 0.0964 гектарів в межах згідно з планом.

м. Києва

Земельна ділянка розташована на території _____
у Шевченківському районі на вул. Лук'янівській, 19

(населений пункт, сільська, селищна, міська Рада)

Землю передано для _____ будівництва, експлуатації та обслуговування жилого
_____ (мета, призначення)
будинку та господарських будівель

Цей державний акт складено у двох примірниках, з яких перший
видано громадянину _____ (прізвище), другий збе-
рігається у _____ Київському міському управлінні земельних ресурсів

Раді народних депутатів.



Київський міський голова

Раді народних депутатів

О. ОМЕЛЬЧЕНКО


(підпис)

(прізвище)

« 28 » жовтня 1999 р.

П Л А Н
зовнішніх меж земельної ділянки

Кадастровий номер 91119030

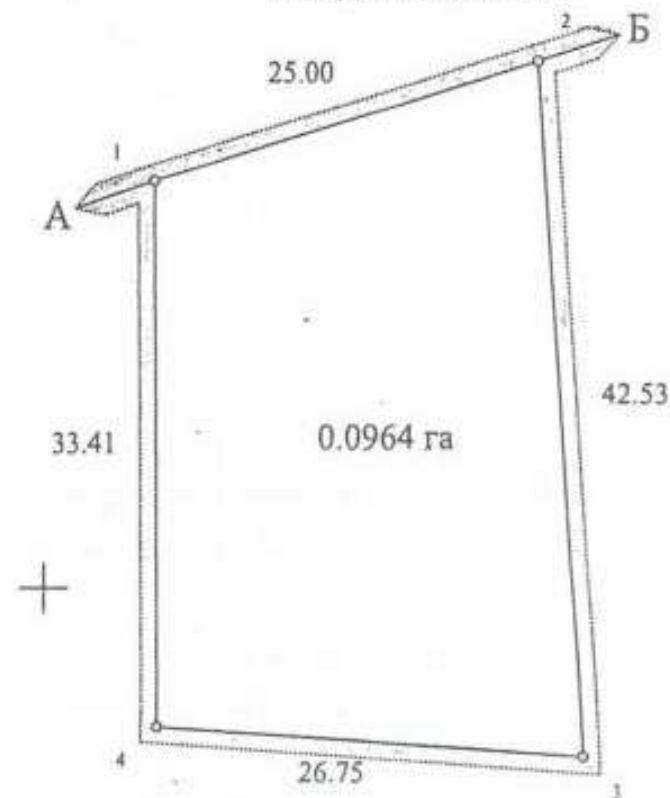

О П И С М Е Ж

Масштаб 1: 500

Від А до Б _____ Землі загального користування (вул. Лук'янівська)
" Б до В _____ Міській землі, не надані у власність чи користування
" В до Г _____
" Г до _____

Інженер-землепорядник

Начальник Київського міського управління земельних ресурсів

А. Мухомов

(підпис)

(прізвище)